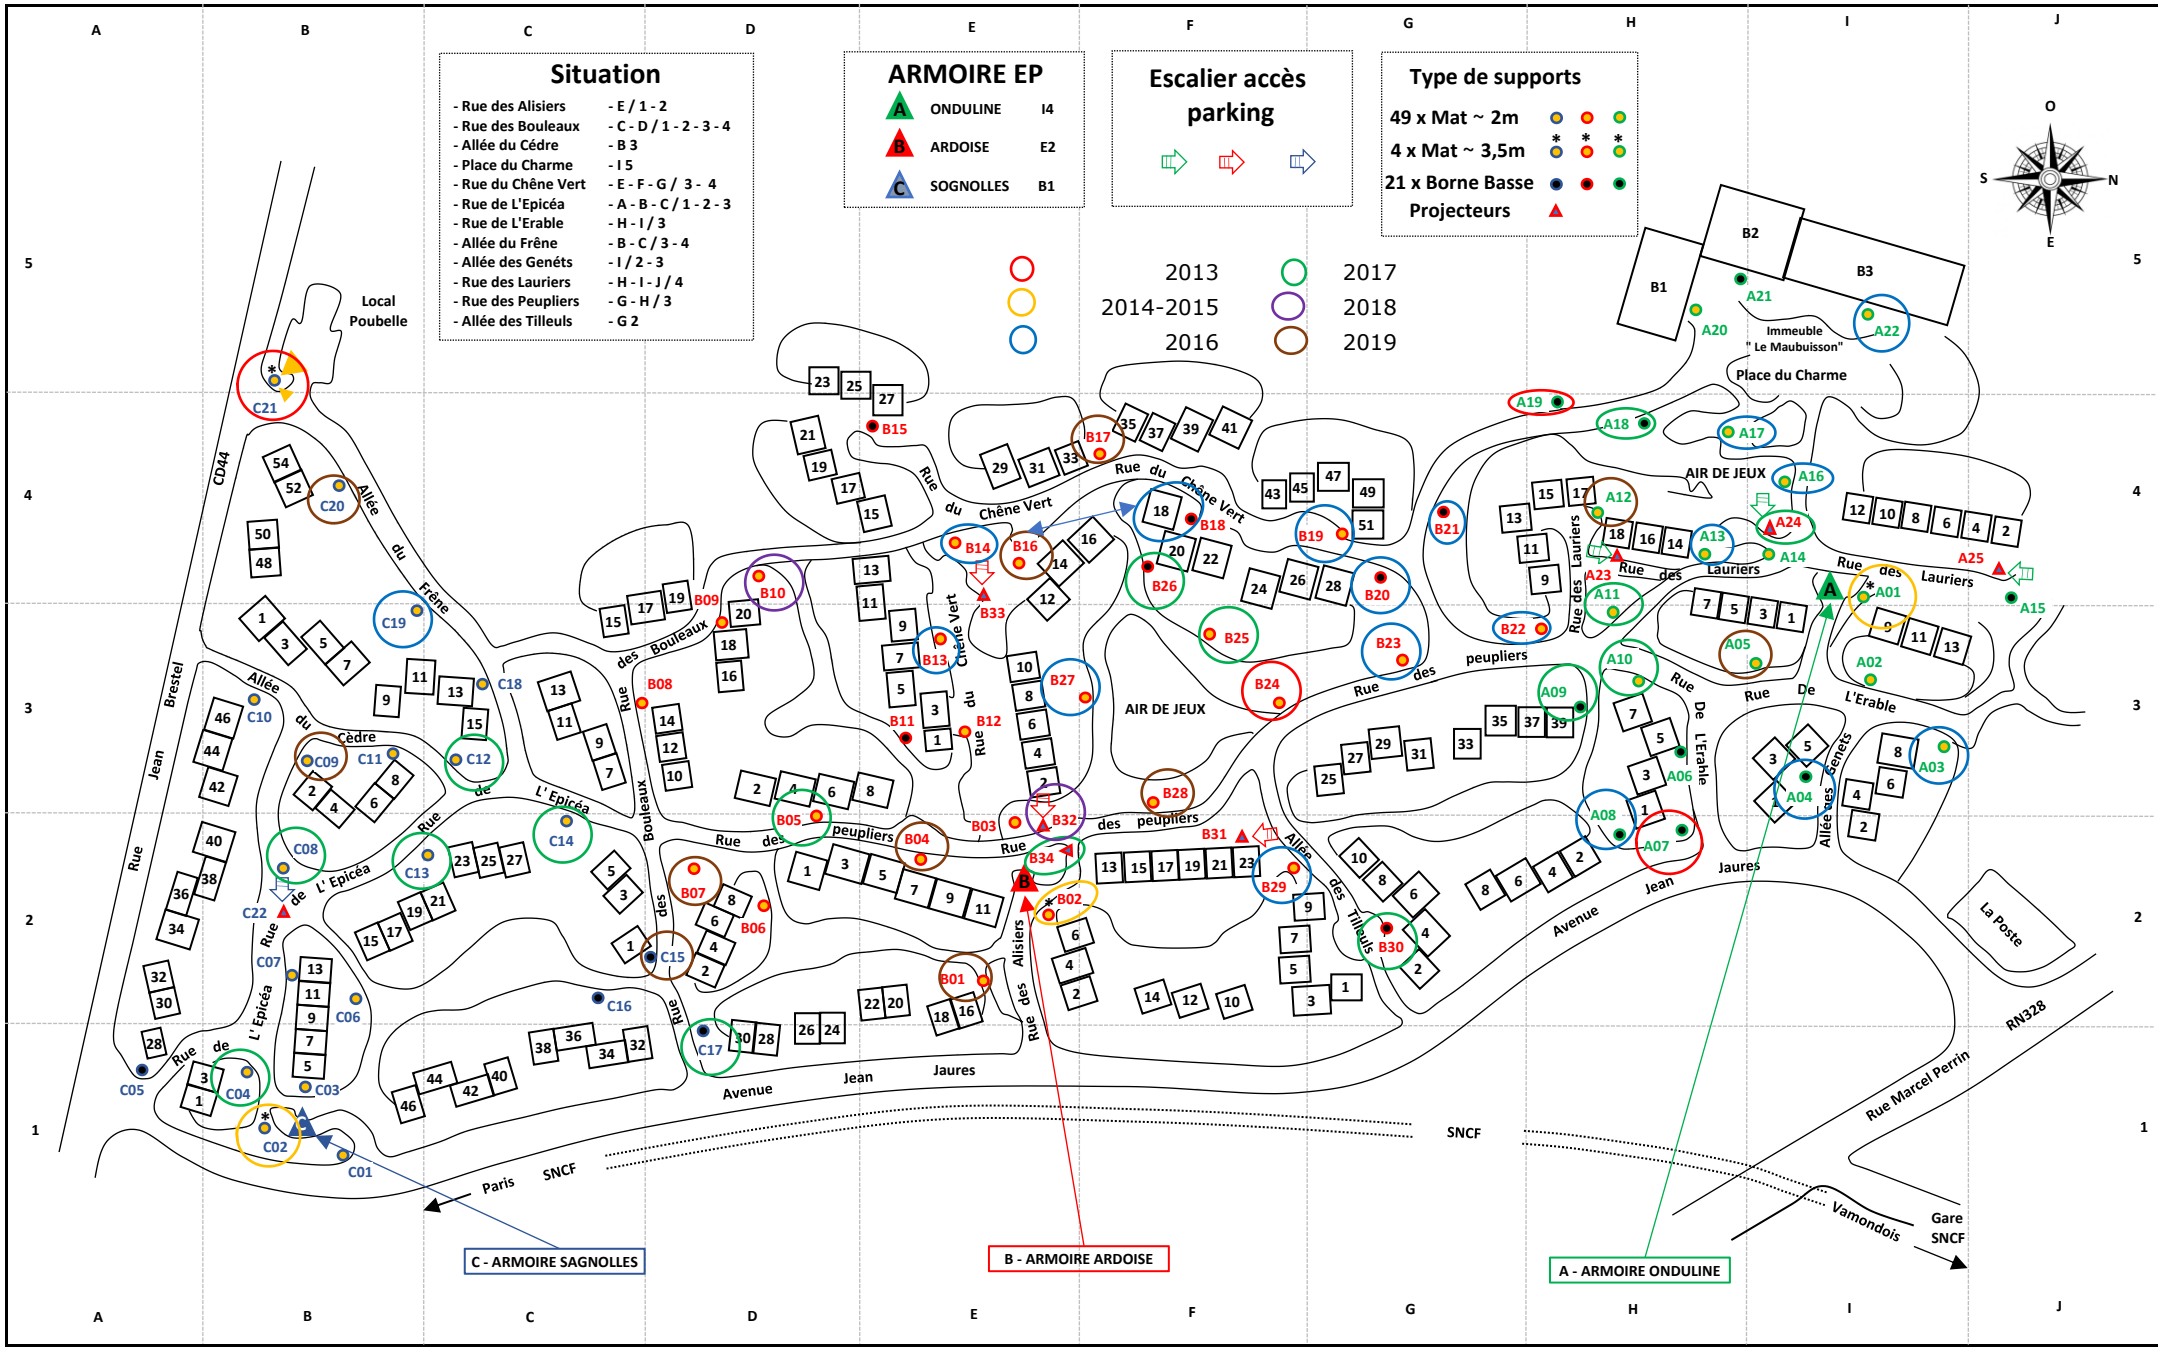

Vertfoncie

Résidences "Les Toits"

09-2019

"Schéma d'implantation de l'éclairage public"

ELIEPro
Electricité Générale
Installation Entretien

www.eliepro.fr - 10 rue Emile Sehet 95150 Taverny - SAS au Capital de 5 000€ - RCS Pontoise 528 854 623 - APE 4321 A - Tel : 01 61 35 14 63 - Fax : 01 34 13 95 20